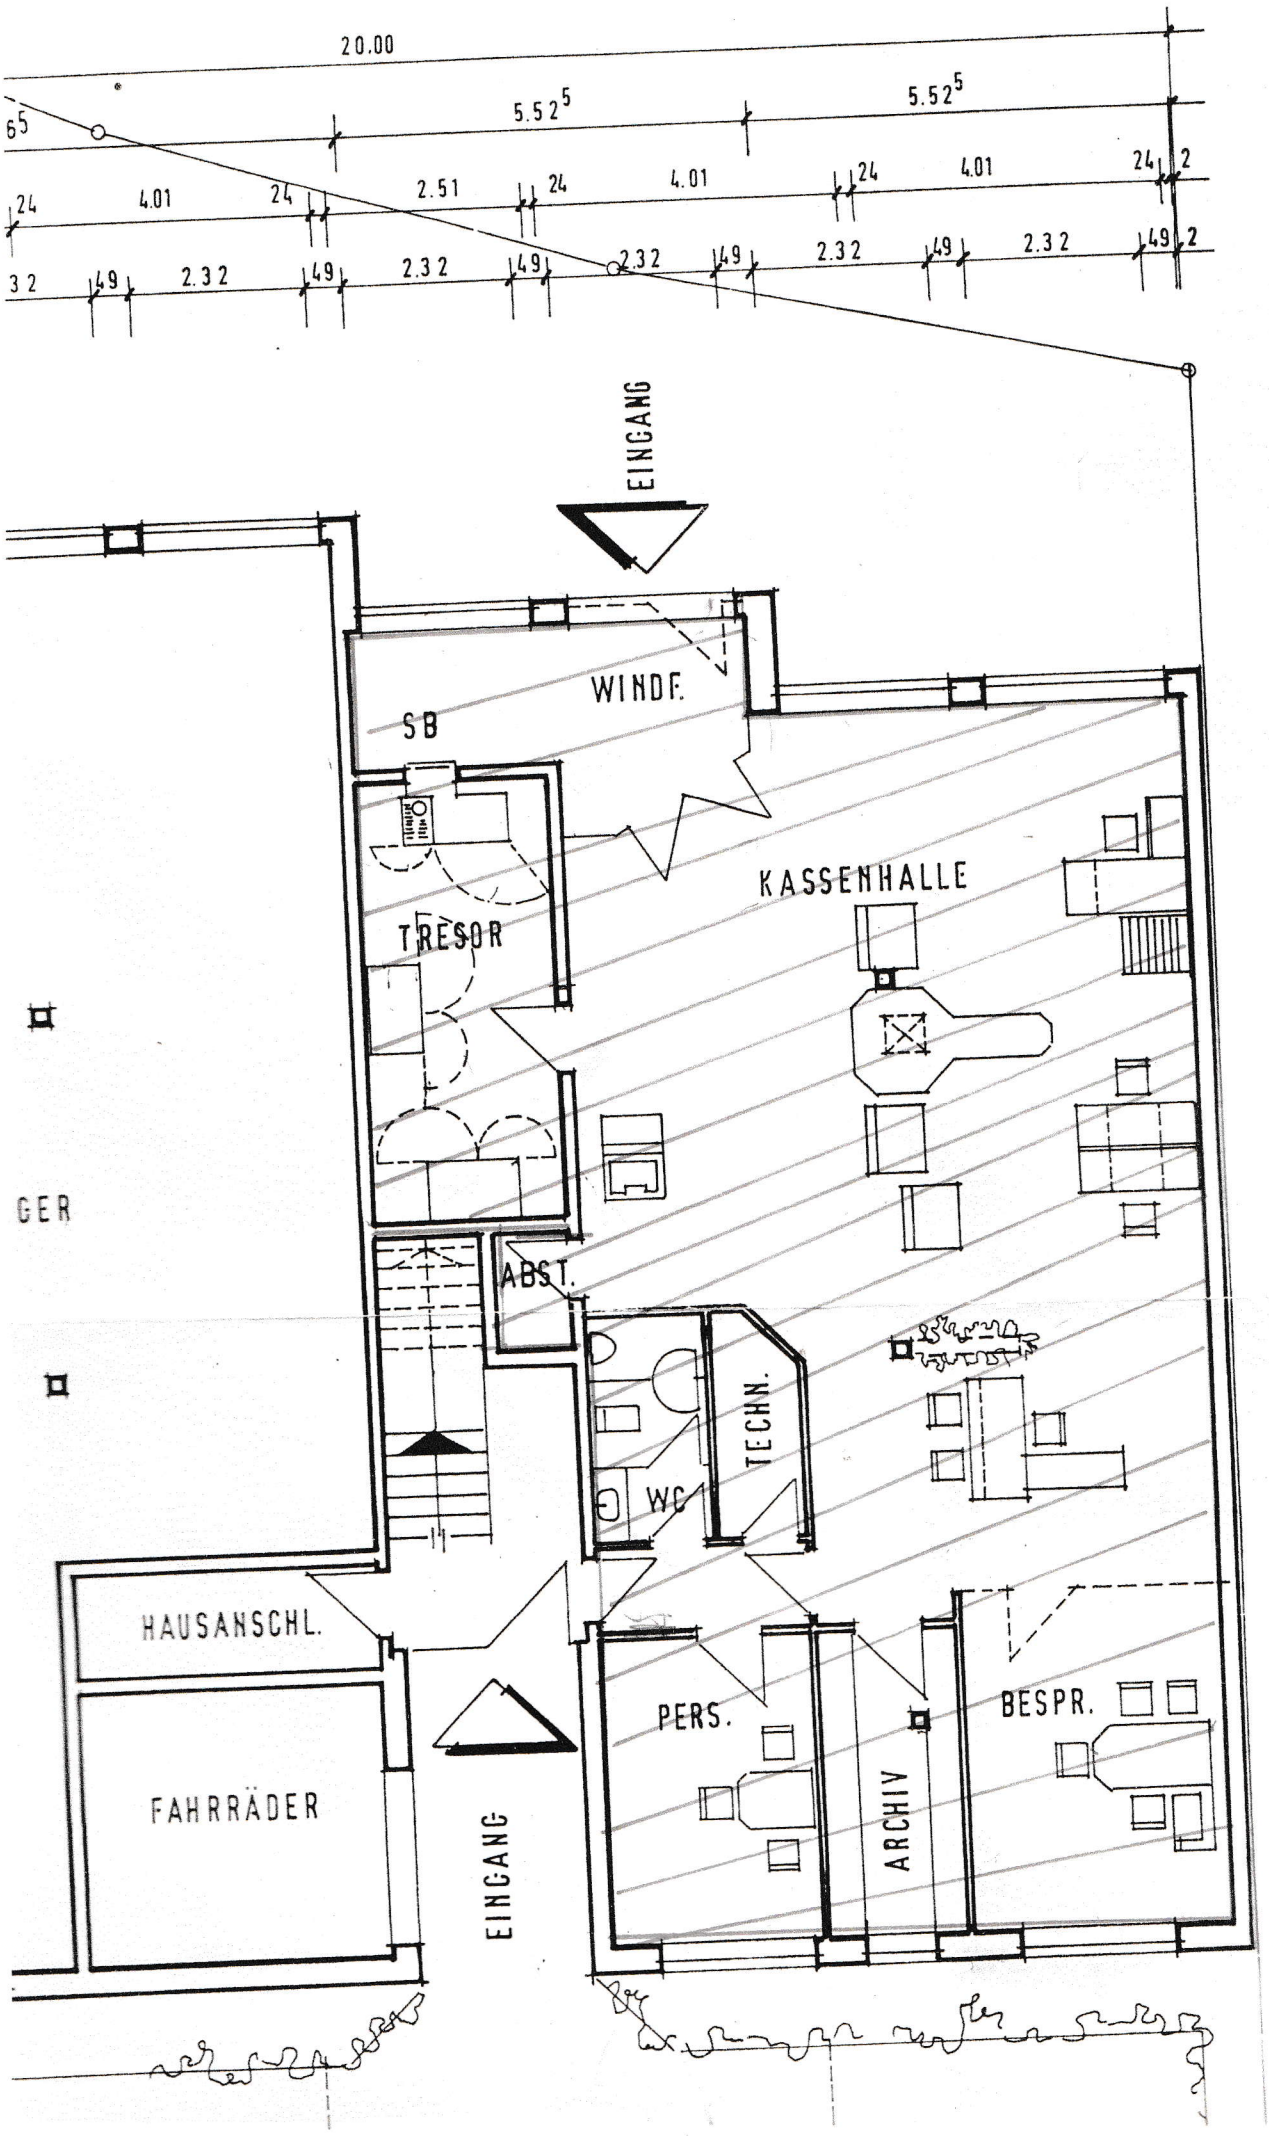
20.00
5.52 5
5.52 5
4.01
2.51
4.01
2.32
2.32
2.32
2.32
EINGANG
WINDF.
SB
KASSENHALLE
TRESOR
ABST.
TECHN.
WC
HAUSANSCHL.
FAHRRÄDER
EINGANG
PERS.
ARCHIV
BESPR.
GER